
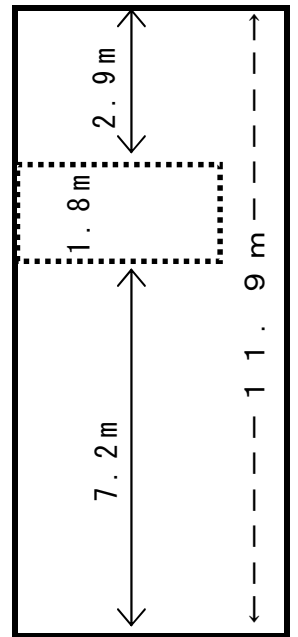
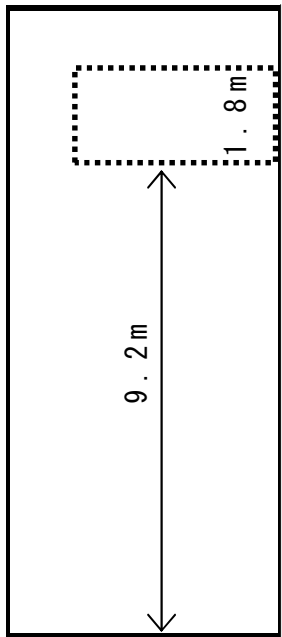
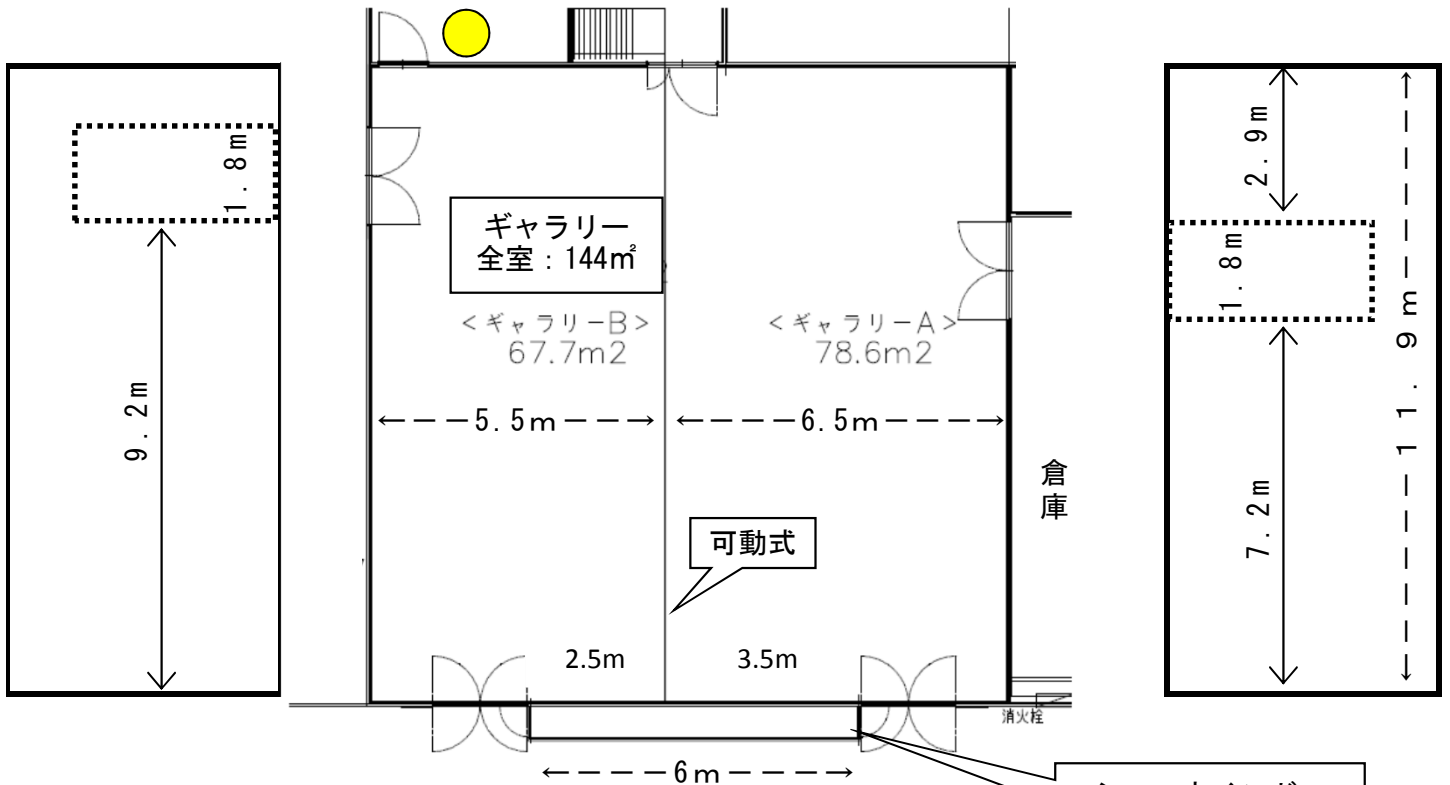


■ギャラリー壁面図

■ 展示不可 □ 展示可能ドア

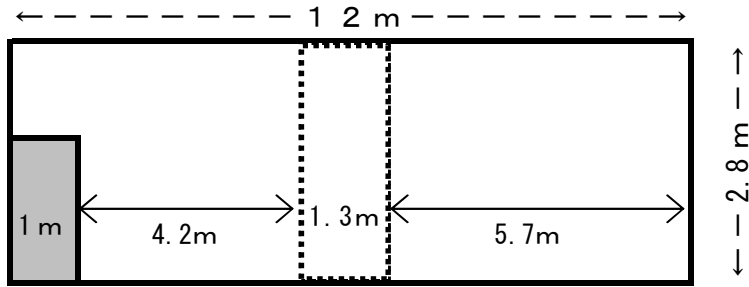

● 照明スイッチ

▽ A室	面積：	78m ²	壁面長：	33m
▽ B室	面積：	66m ²	壁面長：	30.5m
▽ 全室	面積：	144m ²	壁面長：	40.8m (可動間仕切り使わない場合) + 20m可能